




Erdgeschoss

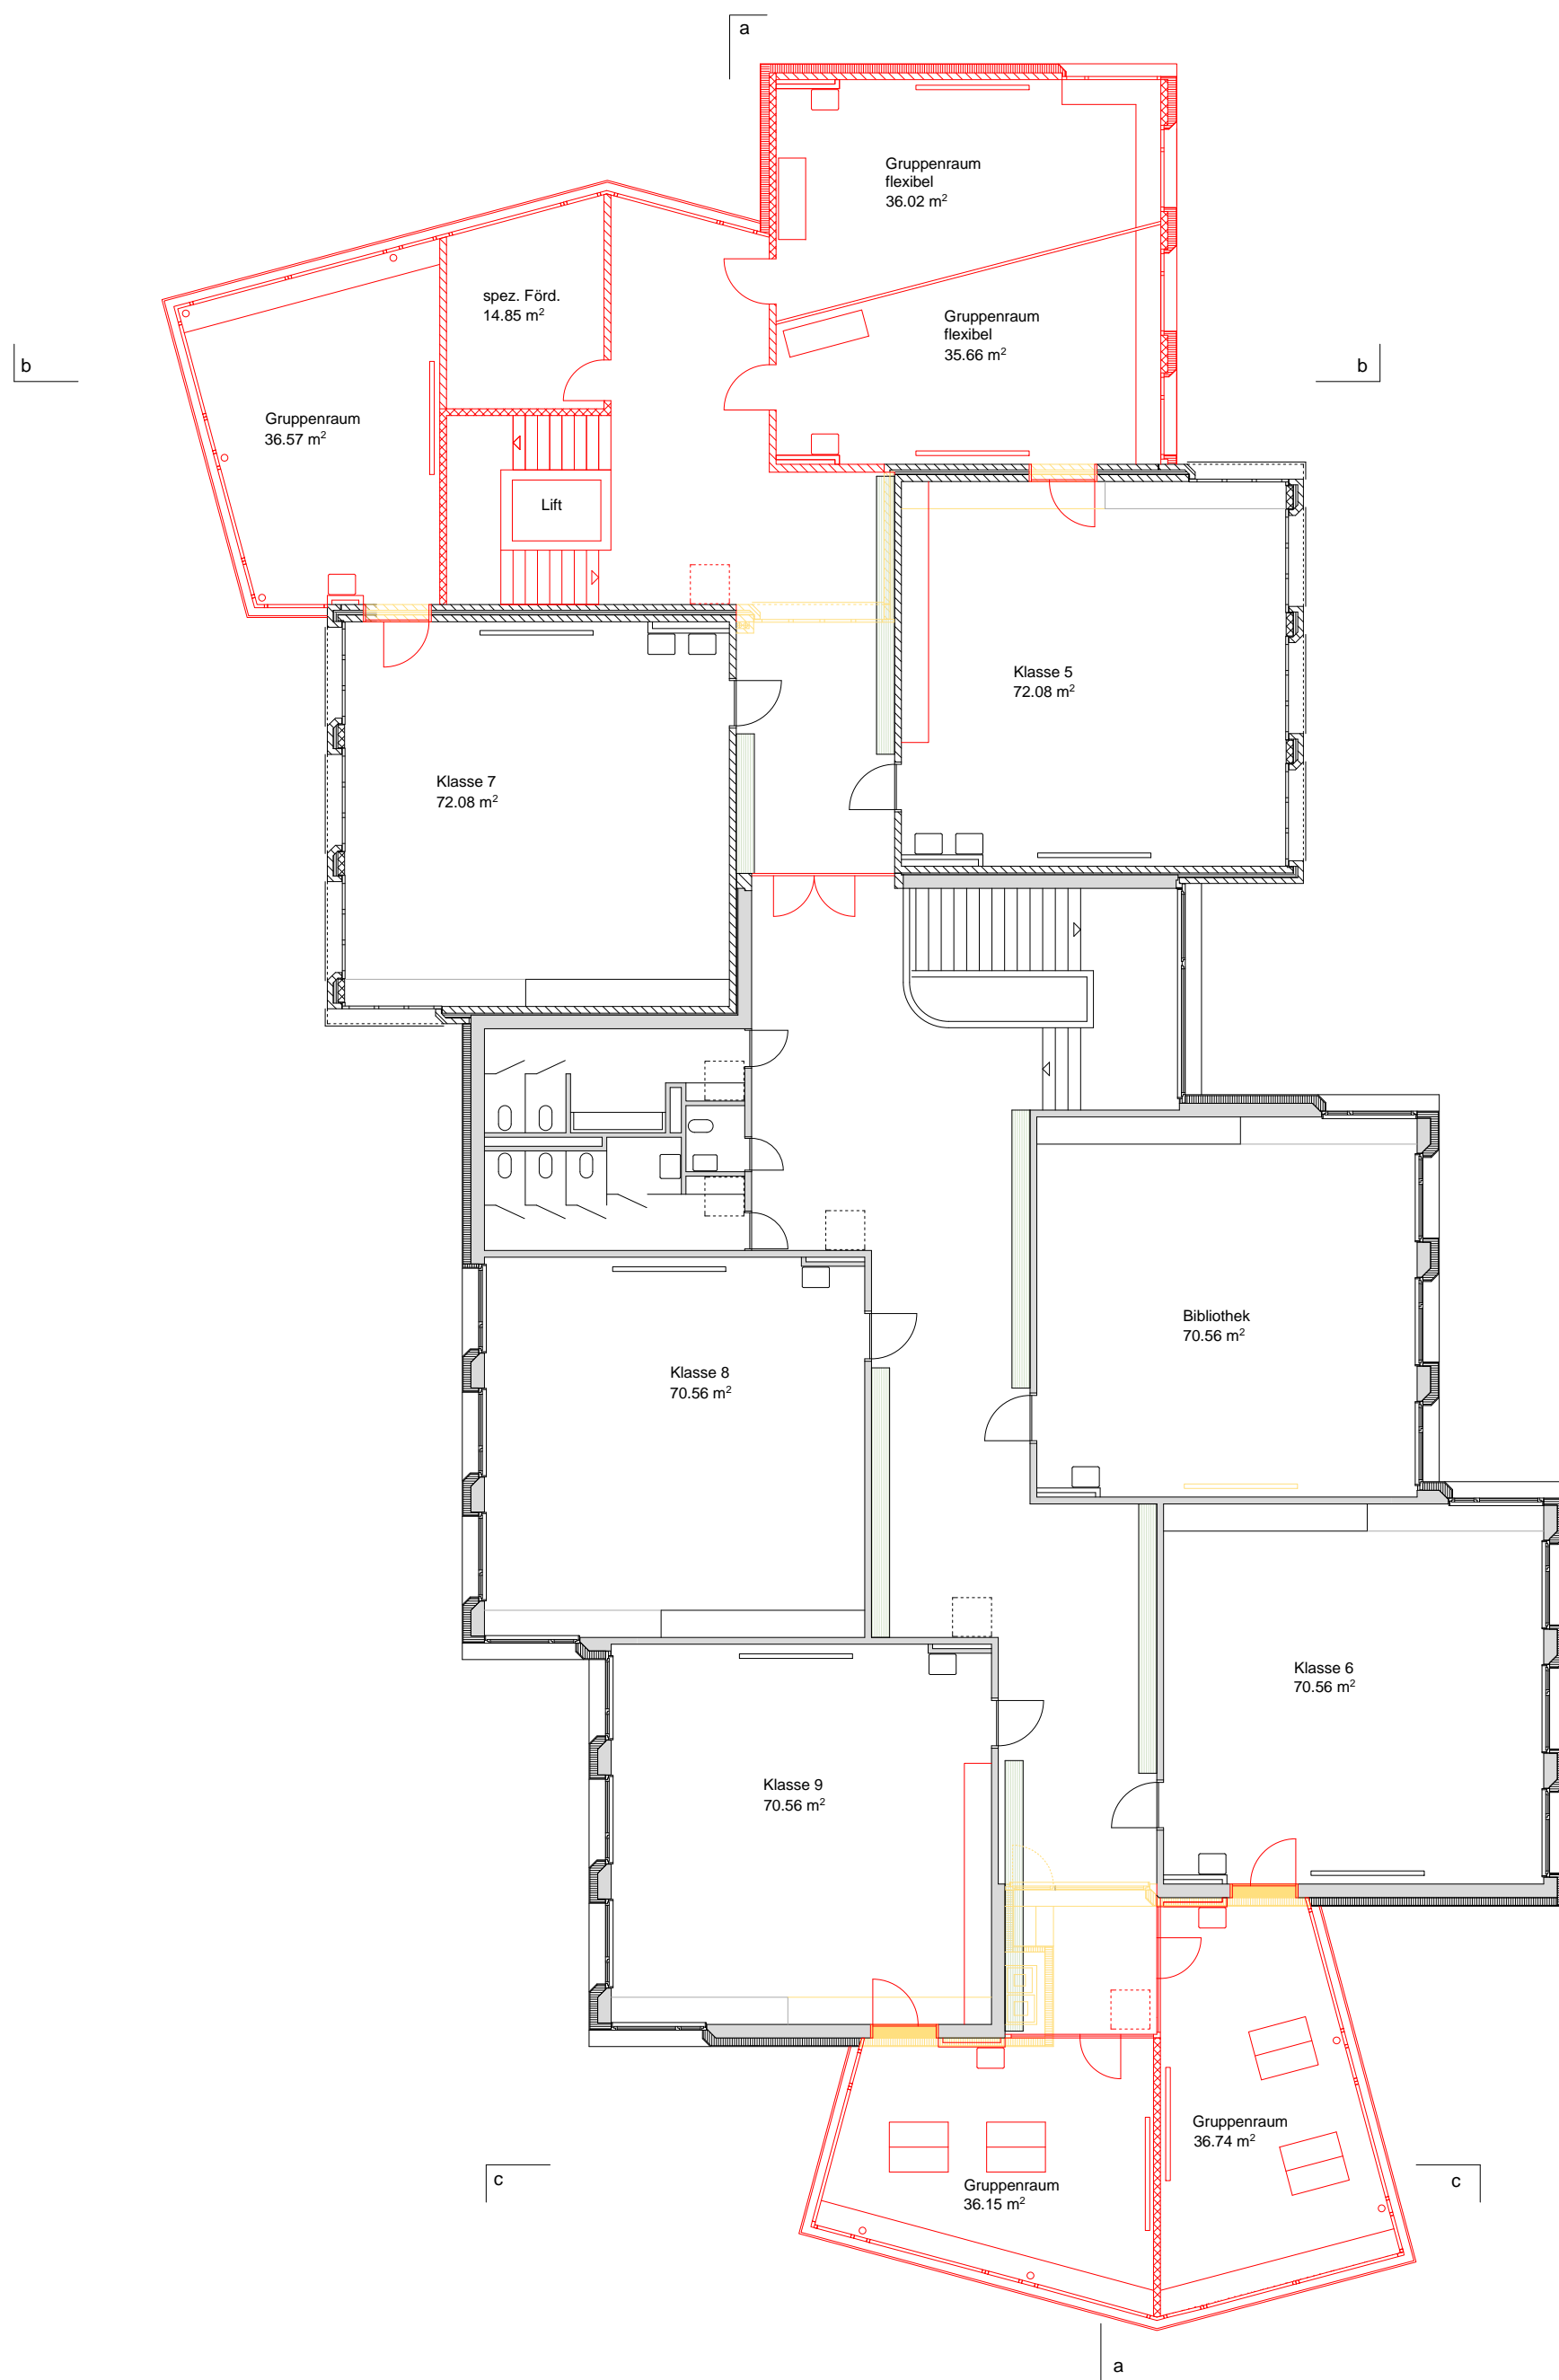


Obergeschoss

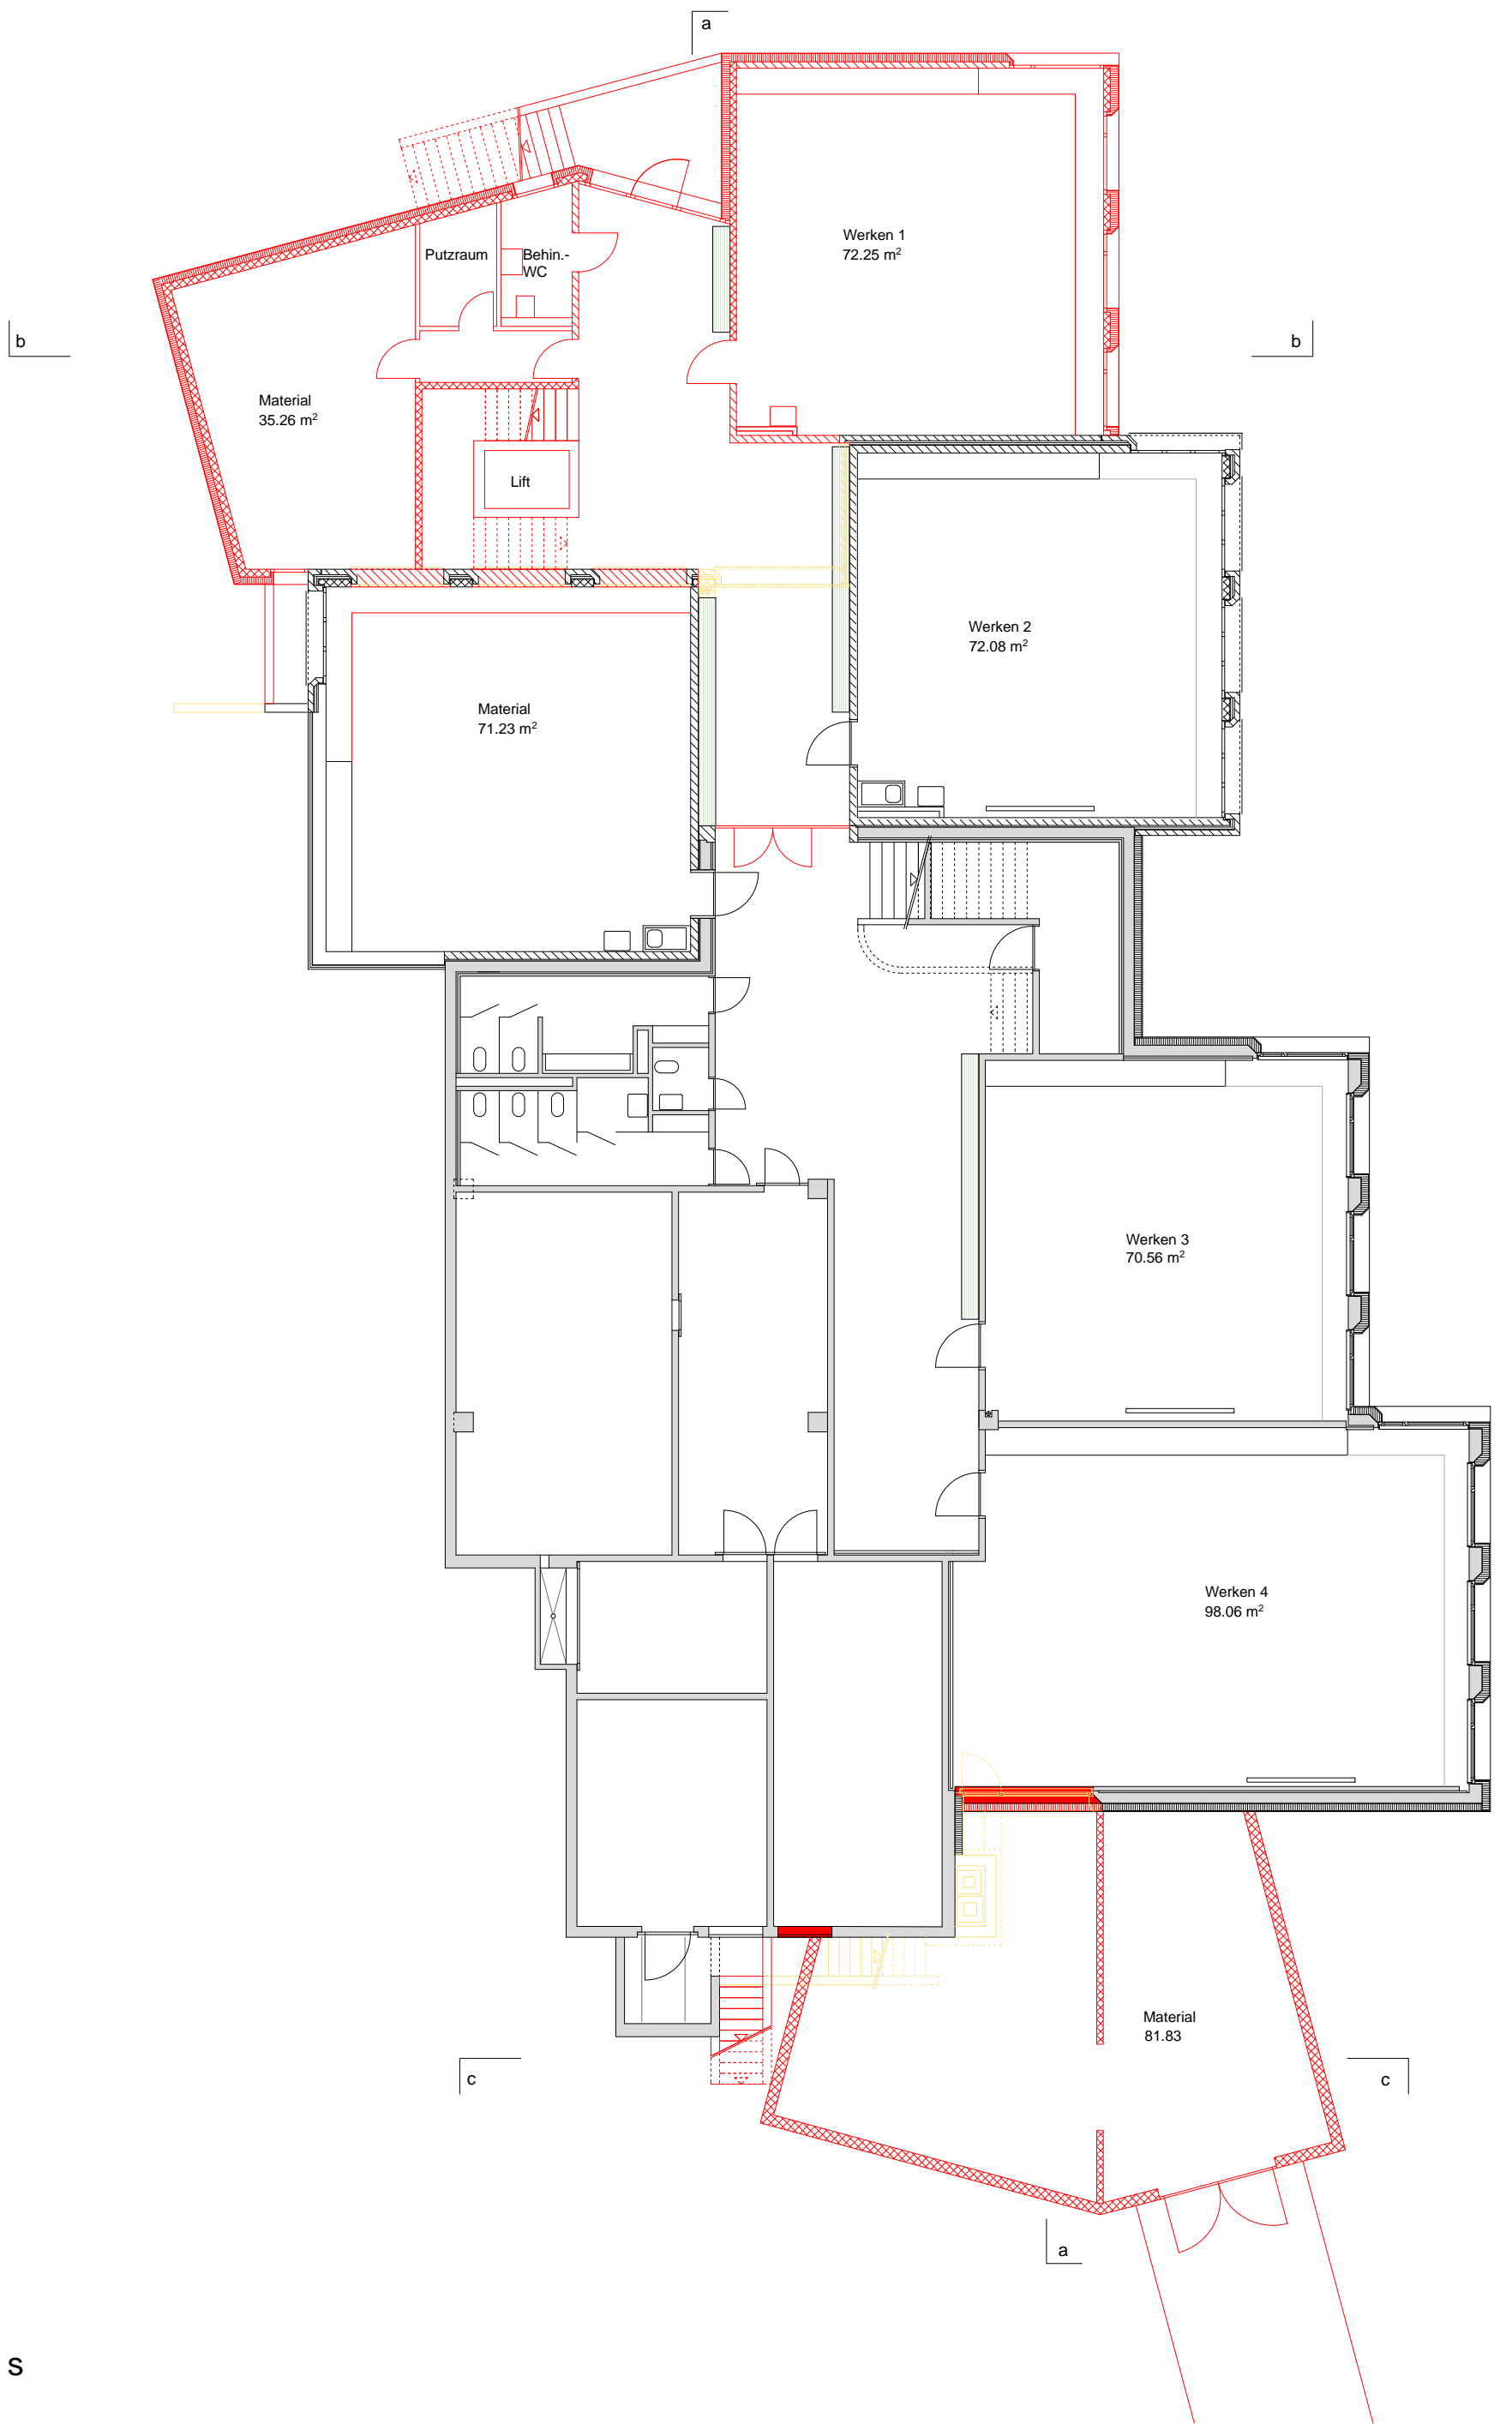

Untergeschoss

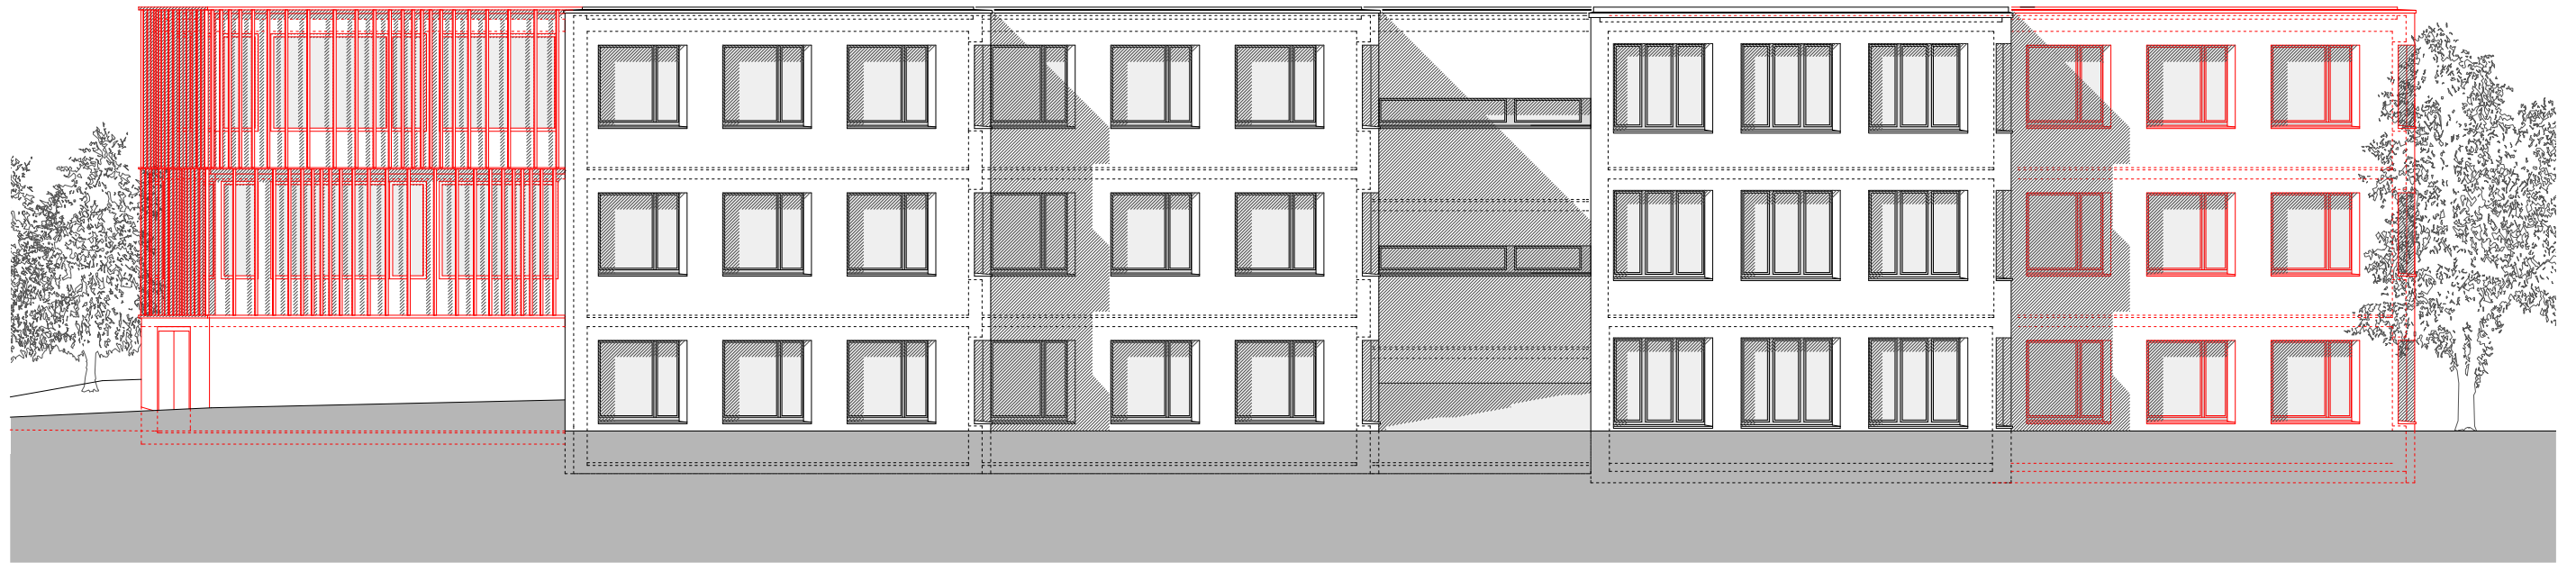

Ostfassade

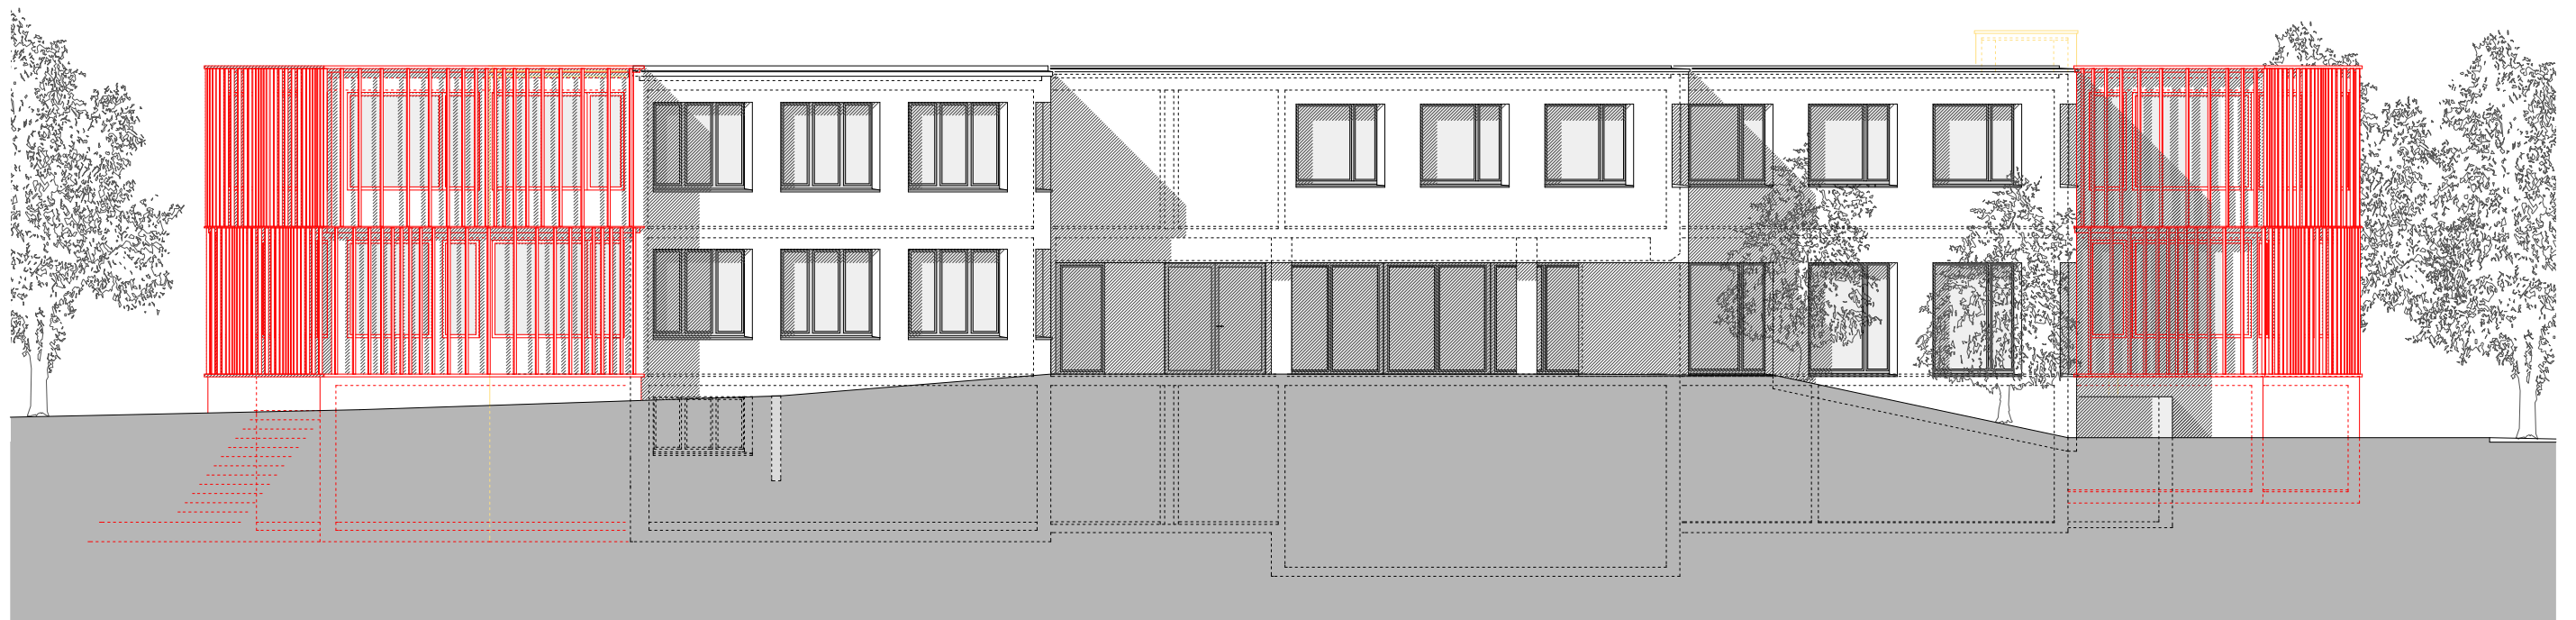

Westfassade







Nordfassade




Südfassade

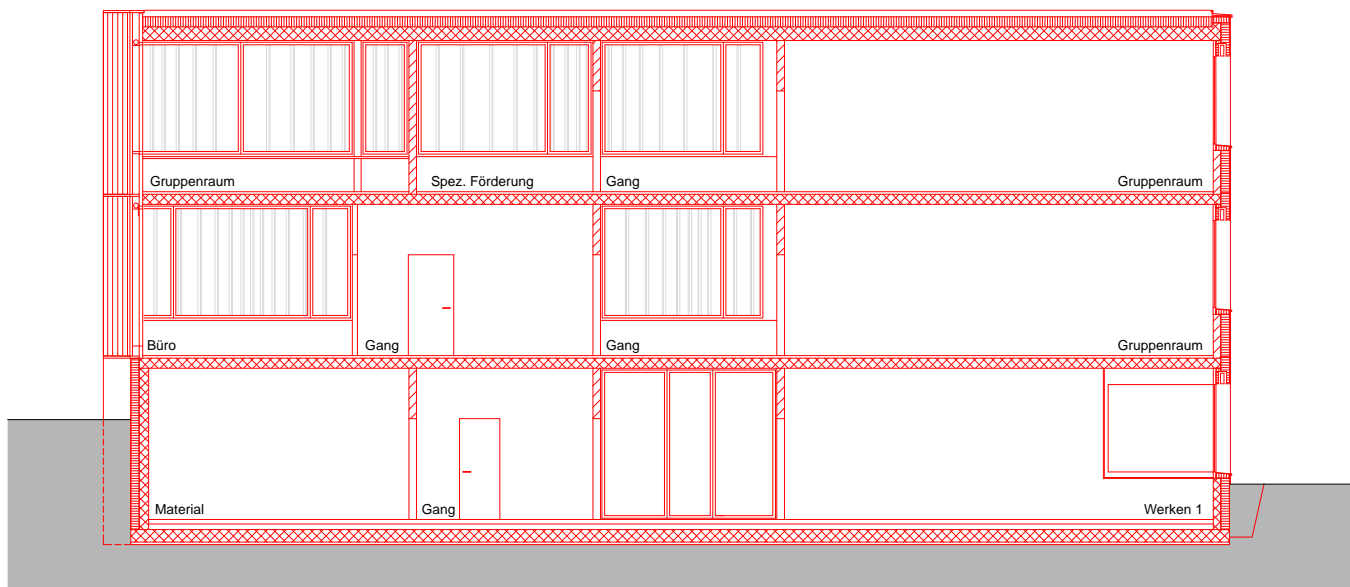

Schnitt b-b

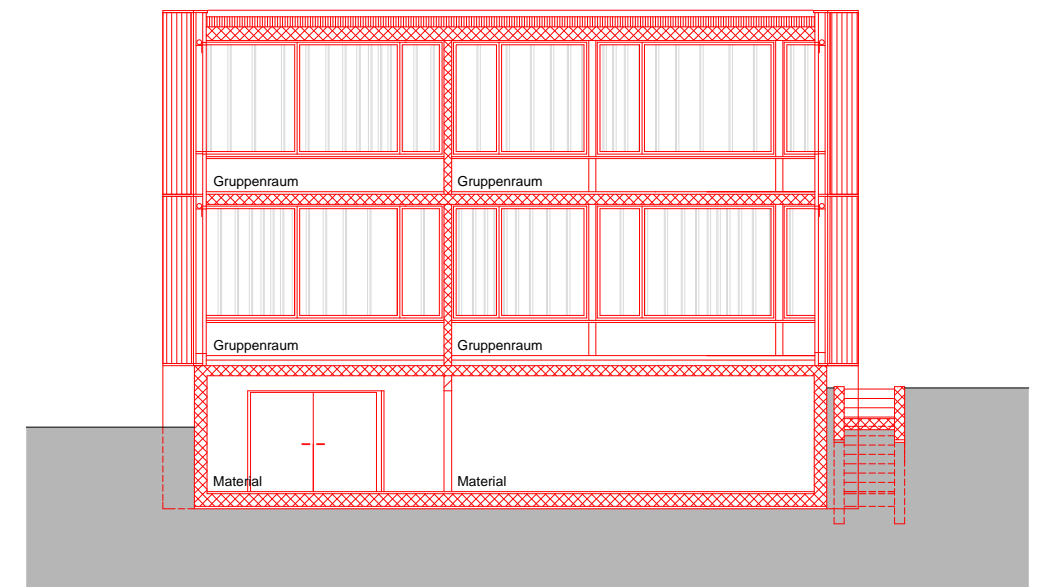

Schnitt c-c

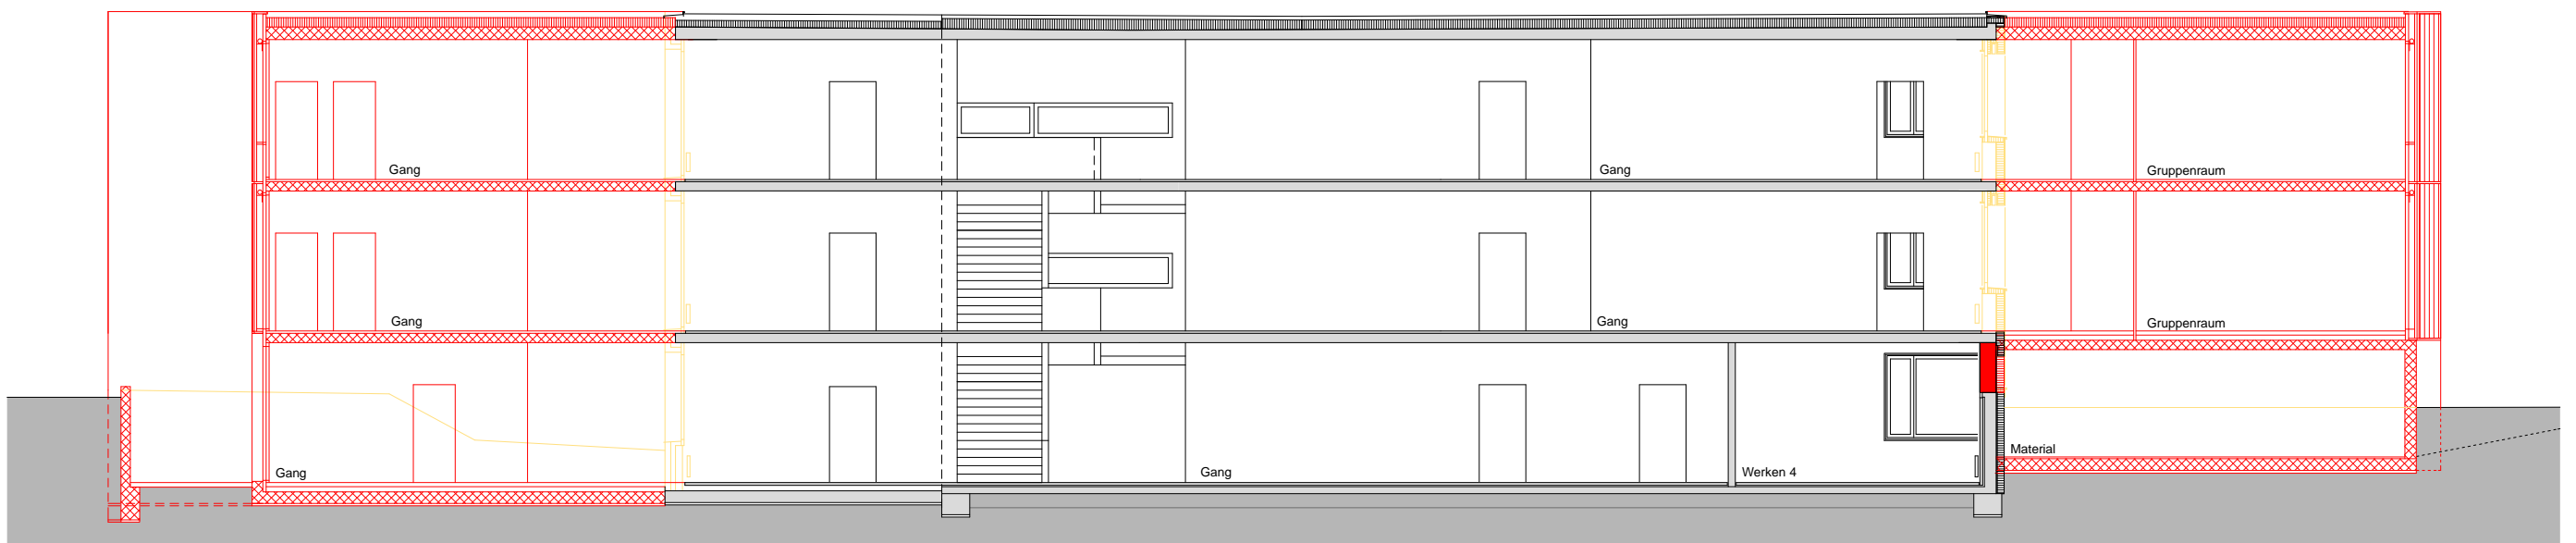

Schnitt a-a

